



# SOGEPU

## Comune di Città di Castello

### TEATRO DEGLI ILLUMINATI

Proprietà: Comune di Città di Castello

Gestione: So.Ge.Pu. SPA

Indirizzo: Via dei Fucci 14

Telefono Botteghino 075/8555091

Il Teatro fu fatto edificare dall'Accademia degli Illuminati e venne inaugurato il 25 agosto 1666 con la rappresentazione de "Il trionfo della religione cattolica in Inghilterra", di Francesco Ignazio Lazzari.

L'incarico per il progetto e la direzione dei lavori furono affidati all'Architetto Tifernate Antonio Gabrielli. Per la costruzione del Teatro fu scelta dagli Accademici la località fra Piazza Tartarini e via dei Fucci: idea poco felice in quanto situata nella zona più bassa della città e quindi soggetta a frequenti inondazioni.

Il Teatro fu poi ingrandito e perfezionato dal marchese Sebastiano Brozzi nel 1720, anche in considerazione del fatto che all'inizio del '700 ci furono frequenti scosse di terremoto che ne avevano indebolito la struttura. Nel 1783 l'Architetto Giacomo Mancini elaborò un progetto di sostanziale modifica, che sostenuto dalle Istituzioni Pubbliche della città fu completato nel 1789 anno in cui un terribile terremoto lasciò senza tetto e uccise moltissimi cittadini. Il Teatro, che non subì gravi danni, si rivelò un utile ricovero per parecchie famiglie superstiti. Solo nel 1796 fu completata la ricostruzione e ripresero gli spettacoli pubblici. Nel 1829 venne decorato dai pittori Tifernati Vincenzo Chialli e Giuseppe Crosti.

Nel 1919 fu creato un Comitato, diretta emanazione dell'Accademia degli Illuminati, presieduto da Amedeo Corsi con l'incarico di restaurare il Teatro rimasto chiuso in seguito al conflitto della Prima Guerra Mondiale. I lavori vennero diretti da Enrico Vincenti con la collaborazione di Oreste Bonisacci direttore di scena presso il Teatro Costanzi di Roma.

Fu riaperto nell'agosto del 1920 con la rappresentazione dell'Aida di Giuseppe Verdi.

Capienza Totale: posti n° 372

<u>Platea</u>		n° posti	118	
I ordine	n° palchi	14	n° posti	58
II ordine	n° palchi	17	n° posti	68
III ordine	n° palchi	15	n° posti	64
IV ordine	n° palchi	17	n° posti	62
<u>Loggione</u>	non disponibile per pubblico, inagibile			




# Pianta capienza Teatro Covid




# Pianta capienza Teatro



Città di Castello  
Teatro degli Illuminati.

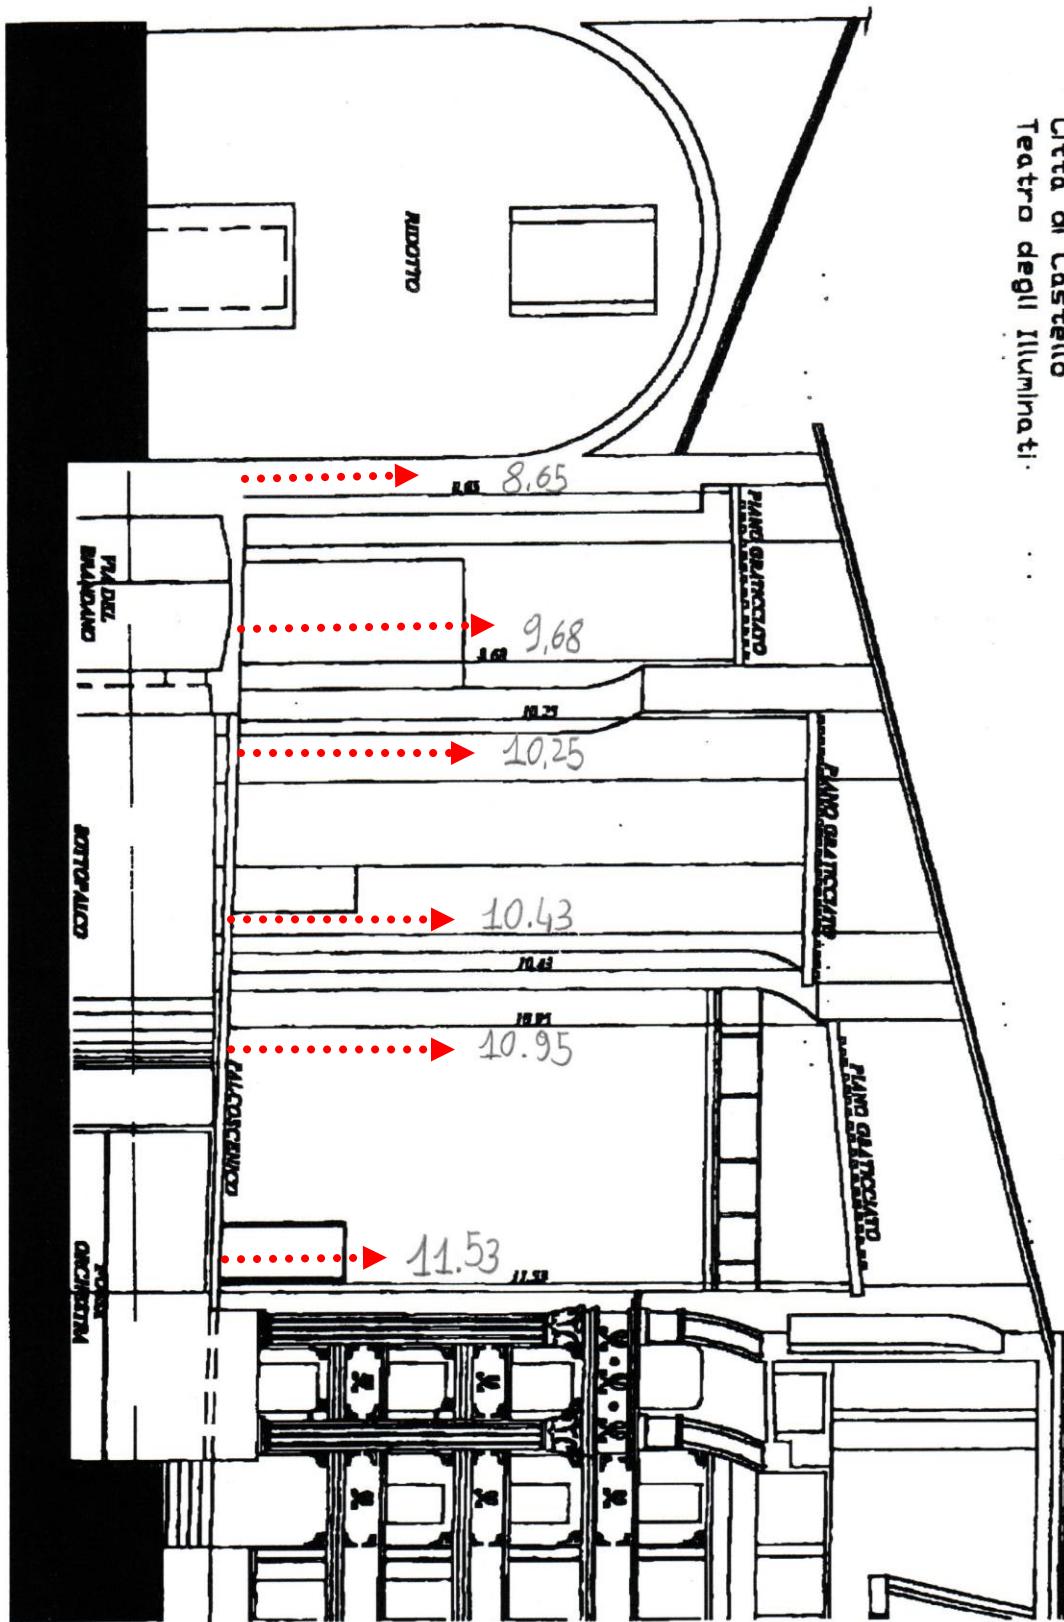

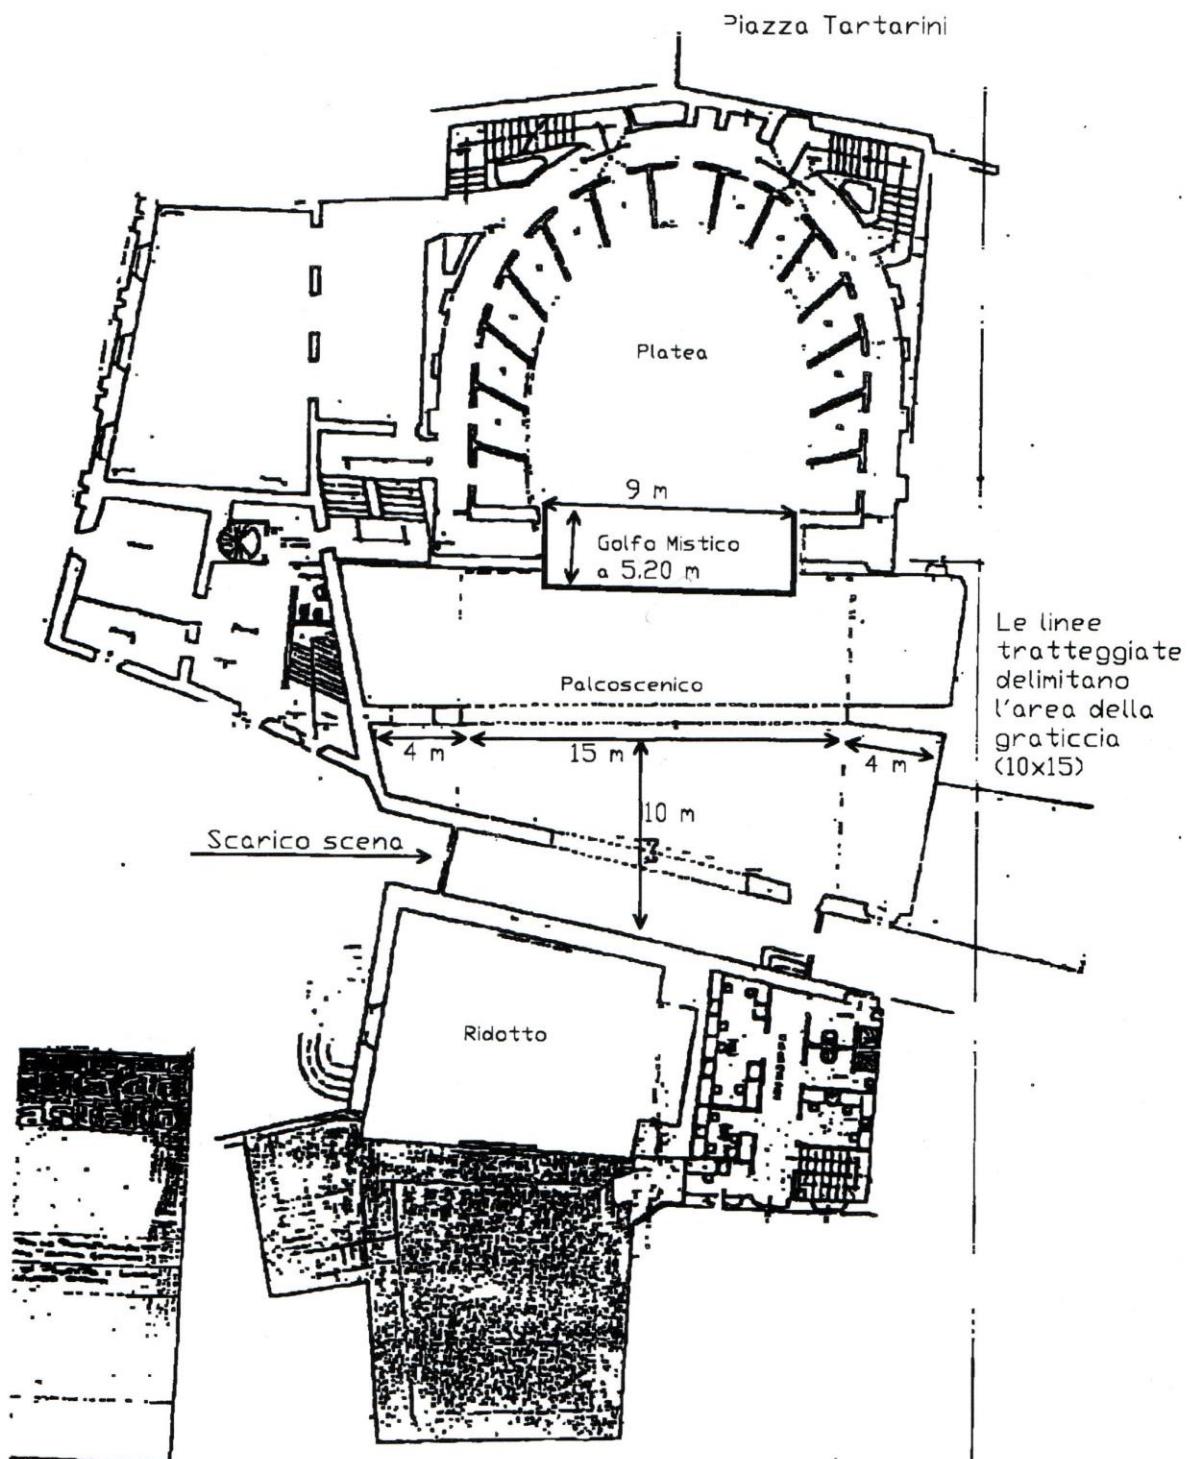


Città di Castello  
Teatro degli Illuminati  
Scala 1:200

- Larghezza boccascena 9 MT
- Larghezza utile del palcoscenico da muro a muro 23 MT (15 con graticcia)
- Profondità palcoscenico da filo sipario a muro di fondo 12 MT
- Profondità da sipario a fondale 9 MT
- Profondità golfo mistico 2,60 MT
- Profondità buca orchestra 5,20 MT
- Altezza boccascena 9 MT
- Altezza palcoscenico / Graticcia 11.40 MT – I graticcia, 10.50 MT II graticcia
- Altezza palcoscenico / platea 1 MT
- Distanza della prima fila da palcoscenico 1,20 MT
- Dislivello rispetto al palcoscenico della buca dell'orchestra 2 MT
- Declivio 2,5 %
- Numero camerini 10 (3 docce adiacenti)
- Numero di persone ospitabili nei camerini 22
- Sartoria presente
- Sala musicisti / comparse presente
- Carico energia elettrica disponibile 70 KW con morsettiera
- Tipo di sipario Italiano manuale
- Scarico materiale ponte levatoio + pedana, su palco
- Graticcia interamente praticabile
- Staffe di sala in barcaccia Max 6 fari per lato, ritorni in palchi
- Scaletta fra palco e platea no
- Dimensioni buca dell' orchestra 9 x 5,20 MT
- Muta neri per quintatura Presente, quintatura all italiana, 5 quinte per lato
- Fondale Presente, Nero, diviso in 2

- Ritorni a terra
- Americane elettriche 2, prima e contro (NON Spostabili - FISSE)
- Ritorni per americana 12
- Collegamenti palco/platea per regia 16 in 6 out analogici per audio  
Dmx 5 poli per consolle luci  
Numero 3 - cat 5e
- Leggi e sedie presenti
- Podio presente
- Mantegni mobili 2
- Scala presente
- Regia in platea 2 tavoli da 2x1 MT
- Corde e rochetti presenti
- Dimmer 36 CH Elektron
- Ritorni 96
- PC 1 KW 28
- Domino 8
- Par 64 CP 62/61/60 4/8/4
- Sagomatori 1.2 KWE 24°/50° 4
- PC 2 KW 4
- Consolle Luci FROG Fat 088
- Basette 10
- Gabbie 8
- Intercom Mic per annuncio solo platea  
Mic per annuncio solo camerini  
Mic per ascolto

# STAGE PLOT PALCOSCENICO

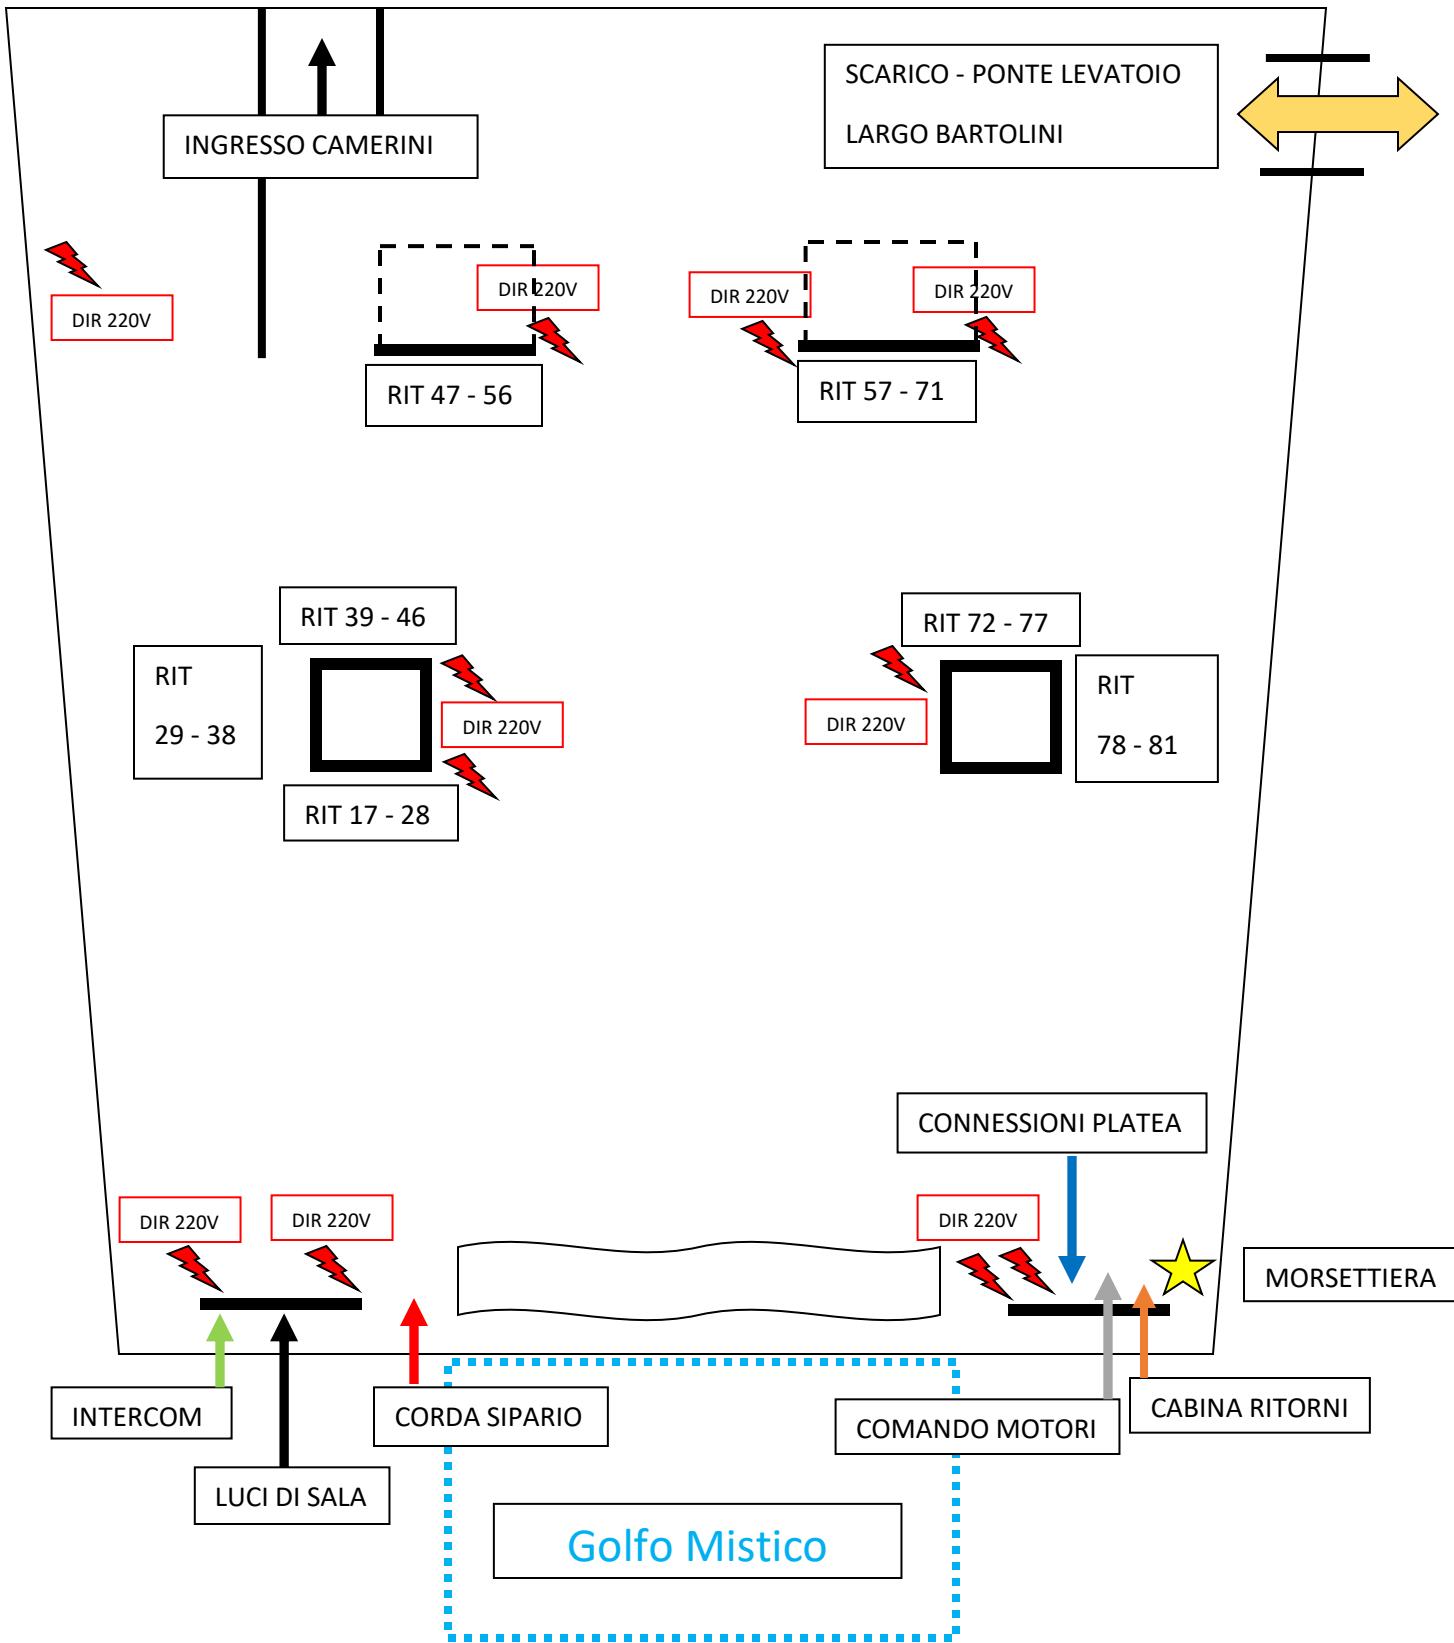

# **GESTIONE TECNICA DEL TEATRO**

Direzione: SOGEPU S.p.A.

Referente Programmazione: **Simona Fani**  
[segreteria@sogepu.com](mailto:segreteria@sogepu.com)  
Tel. Ufficio 0758523949

Responsabile tecnico: **Lamberto Renzetti**  
Tel. 3477911926  
e-mail lamberto.renzetti@sogepu.com  
**Giacomo Polverino**  
Tel. 3932274408  
e-mail giacomo.polverino10@gmail.com  
Tel. Ufficio teatro 0758555901

## **Contatti Utili**

Ufficio Cultura Comunale: Tel. 0758522920 – Fax 0758526683  
E-mail Cultura@cittadicastello.gov.it

Agenzia SIAE: Viale Vittorio Emanuele Orlando 24– Tel. 0758558483

Vigili Urbani: Via XI Settembre – Tel. 0758529222  
0758529500