
Teatro Don Bosco

Viale Don Bosco 50

06023 Gualdo Tadino (PG)

Scheda Tecnica

larghezza boccascena **mt 6,30**

altezza boccascena **mt 3,95**

larghezza palcoscenico da muro a muro **mt 8,40**

profondità del palcoscenico da filo sipario a muro di fondo **mt 3,60**

profondità della ribalta **mt 2,20**

scaletta di collegamento fra platea e palcoscenico **presente**

buca dell'orchestra **assente**

numero americane **3**


sipario **presente**

quinte **3**

voltaggio **v. 380 trefasi + neutro + terra**

scarico scene scarico dalla sala larghezza porta mt. 2,50

TEATRO DON BOSCO - Gualdo Tadino

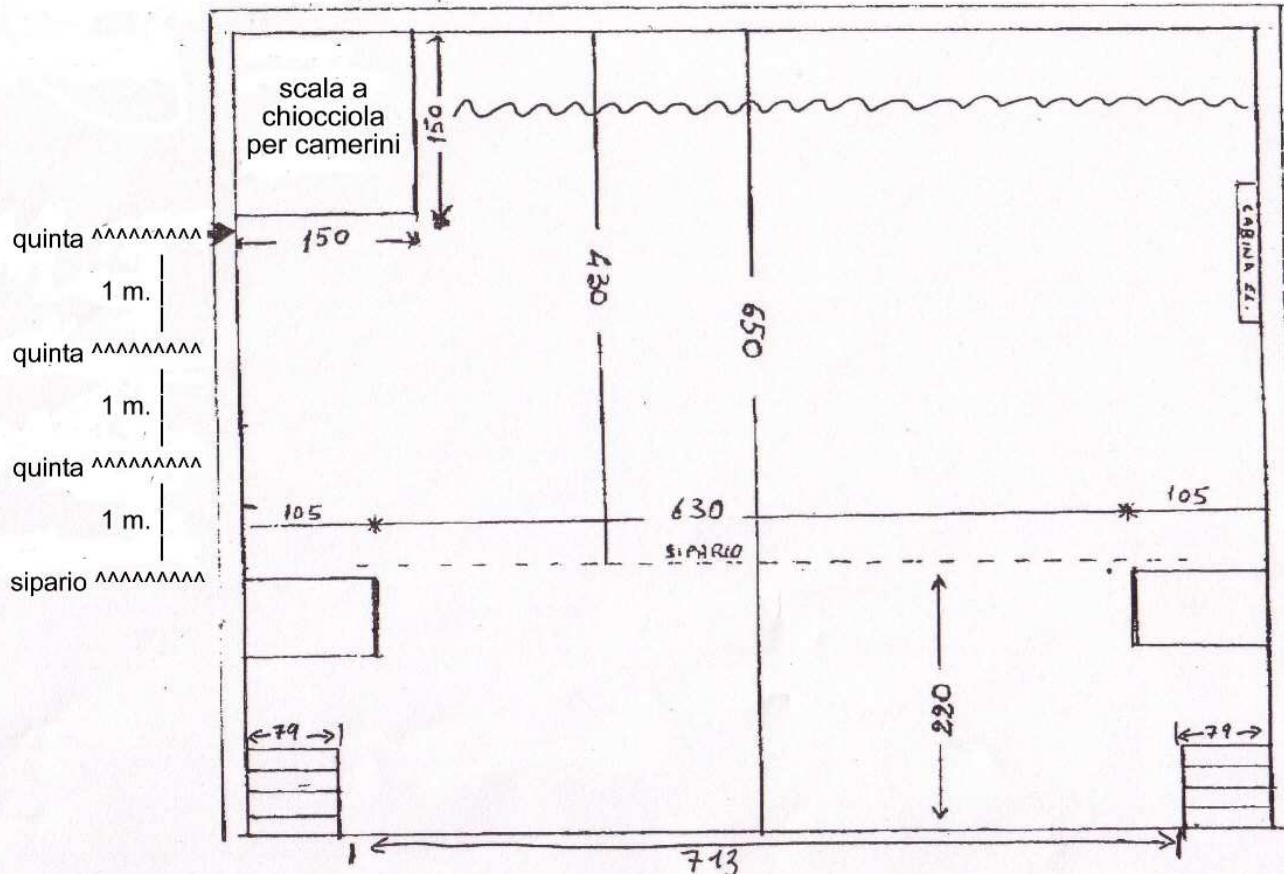

* lo spazio dietro al fondale non è utilizzabile in quanto vi sono posizionate le casse di amplificazione per il cinema

3 americana a cm. 310 dal sipario

2 americana a cm. 190 dal sipario

1 americana a cm. 75 dal sipario

Da sipario a fondale m. 3,60

altezza boccascena m. 3,95

larghezza boccascena m. 6,30

SCALA 1:50